

04009911411970008

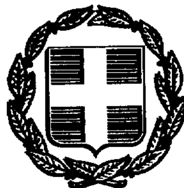

9141

ΕΦΗΜΕΡΙΣ ΤΗΣ ΚΥΒΕΡΝΗΣΕΩΣ

ΤΗΣ ΕΛΛΗΝΙΚΗΣ ΔΗΜΟΚΡΑΤΙΑΣ

ΤΕΥΧΟΣ ΤΕΤΑΡΤΟ | Αρ. Φύλλου 991

14 Νοεμβρίου 1997

ΠΕΡΙΕΧΟΜΕΝΑ

ΑΝΑΔΑΣΩΣΕΙΣ

ΑΠΟΦΑΣΕΙΣ

Αριθ. 3922 (1)

Κήρυξη αναδασωτέας έκτασης 4.128 στρεμ. στη θέση Αγριελίτσα περιφέρειας Κοινότητας Καρυάς Ν. Αργολίδας.

Ο ΓΕΝΙΚΟΣ ΓΡΑΜΜΑΤΕΑΣ ΠΕΡΙΦ. ΠΕΛ/ΝΗΣΟΥ

Έχοντας υπόψη:

1. Τις διατάξεις του Ν. 3200/55 «περί διοικητικής αποκέντρωσης, όπως τροποποιήθηκε και συμπληρώθηκε μεταγενέστερα με το Ν.Δ. 532/70».

2. Τις διατάξεις του άρθρου 117 παρ. 3 του Συντάγματος.

3. Τις διατάξεις του Ν. 998/79 «περί προστασίας Δασών κ.λπ.» και ειδικότερα:

α) Του άρθρου 41 παρ. 1, β) του άρθρου 38 παρ. 1.

4. Τις διαταγές του Υπουργείου Γεωργίας:

α) 160417/1180/8.7.1980,

β) 182447/3049/24.9.1980.

5. Το Ν. 2503/1997 (ΦΕΚ 107/τ. Α'/30.5.1997 «Διοίκηση, Οργάνωση, Στελέχωση Περιφέρειας, Ρύθμιση Θεμάτων για την τοπική Αυτοδιοίκηση και άλλες διατάξεις».

6. Την αριθ. 5872/29.8.1997 απόφαση Γ.Γ.Π. Πελοποννήσου «για τοποθέτηση προϊσταμένων Δ/νσεων Υπηρεσιών Περιφέρειας Πελοποννήσου και εξουσιοδότηση υπογραφής».

7. Την ταυτάριθμη πρόταση της Δ/νσης Δασών Αργολίδας με την οποία προτείνεται η κήρυξη της έκτασης που αναφέρεται στο θέμα ως αναδασωτέας, αποφασίζουμε:

Κηρύσσουμε αναδασωτέα με σκοπό την επαναδημιουργία της δασικής βλάστησης που καταστράφηκε από εκχέρσωση το Νοέμβριο 1996 από τον Π. Μποζιονέλο, την δημόσια δασική έκταση εμβαδού τεσσάρων χιλιάδων εκατόν είκοσι οκτώ τετραγωνικών μέτρων (4.128 m2) που βρίσκεται στη θέση «Αγριελίτσα» Κοινότητας Καρυάς και προσδιορίζεται από τα στοιχεία Α, Β, Γ.... Μ, Ν, Ξ, Α στο συν-νο τοπογραφικό διάγραμμα κλίμακας 1:500 και έχει όρια:

Ανατολικά: με εγκαταλειμμένο αγρό και Δημόσια δασική έκταση.

Δυτικά: με Δημόσια δασική έκταση – αγροτικό δρόμο και εγκαταλειμμένο αγρό.

Βόρεια: με Δημόσια δασική έκταση και εγκαταλειειμμένο αγρό.

Νότια: με εγκαταλειμμένο αγρό – αγρόκτημα και με Δημόσια δασική έκταση.

Η απόφαση αυτή να δημοσιευτεί στην Εφημερίδα της Κυβερνήσεως.

Ναύπλιο, 1 Οκτωβρίου 1997

Με εντολή Γεν. Γραμ. Περιφέρειας
Ο Διευθυντής Δασών
ΕΥΣΤΡΑΤΙΟΣ ΖΩΝΤΟΣ


ΤΟΠΟΓΡΑΦΙΚΟ ΔΙΑΓΡΑΜΜΑ


Που απεικονίζει την καταπατηθείσα κ' εκχερσωθείσα Δημόσια Δασική Έκταση στη θέση ΑΓΡΙΕΛΙΤΣΑ, του Ομόνυμου Οικισμού, Κοινότητας ΚΑΡΥΑΣ.

Εμβαδόν: Α,Β,Γ,Δ,Ε,Ζ,Η,Θ,Ι,Κ,Λ,Μ,Ν,Ξ,Α = 4,128 Στρέμματα.

ΚΛΙΜΑΚΑ 1:500

Λύνεται στην αρ. 3922/1-10-1997 απόφαση κήρυξης αναδασωτέας

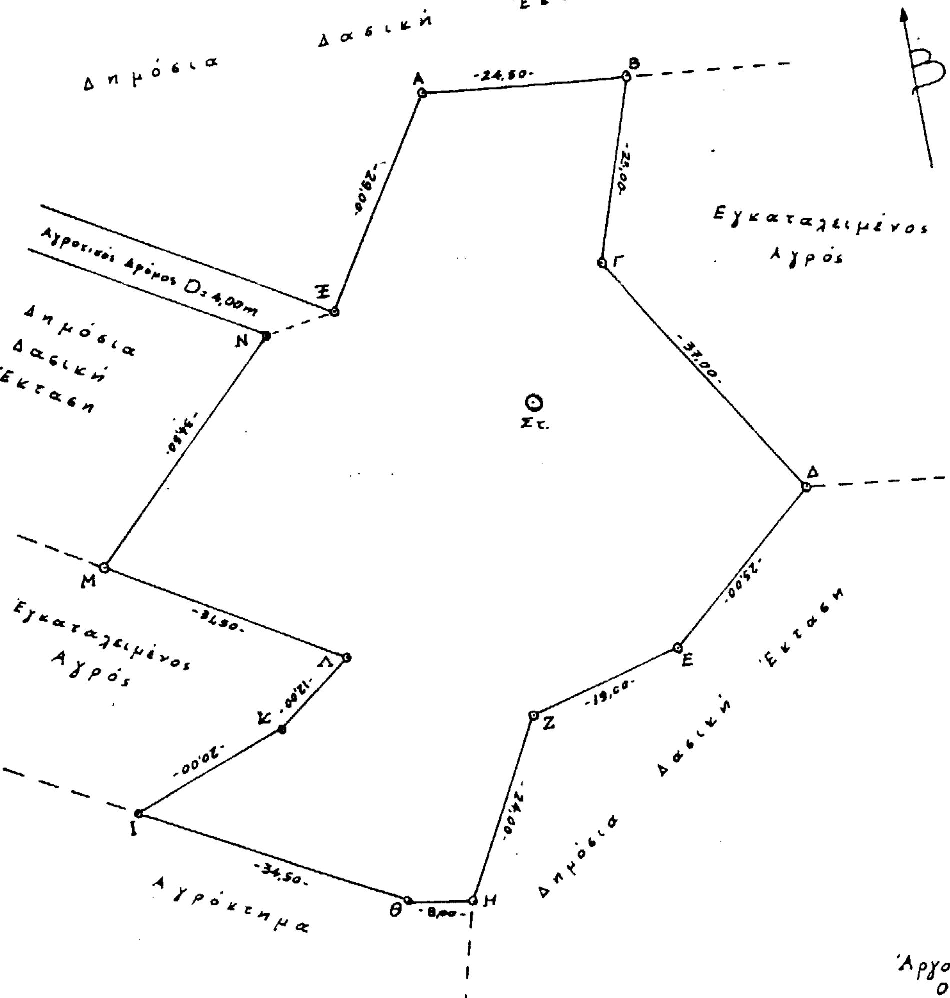

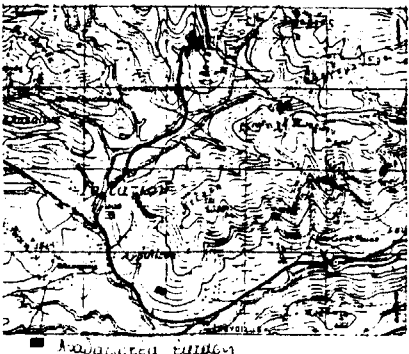

ΕΘ-ΘΗ

Ναύπλιο 1-10-1997

Μ. Ε. Γ. Ε. Π. Π.

Ο Δ/ντής Δασών



Ευστράτιος Ζωντός - Δασολόγος

Ναύπλιο 1-10-1997

Ο Δ/ντής Δασών

ΕΥΣΤΡΑΤΙΟΣ ΖΩΝΤΟΣ
Δασολόγος

Άργος 11-8-1997

Ο Συντάκτης

ΙΩΑΝΝΗΣ ΙΟΥΡΗΣ
ΔΑΣΟΠΟΝΟΣ

ΠΟΛΕΟΔΟΜΙΑ

ΑΠΟΦΑΣΕΙΣ

Αριθ. 29/26533/ΠΣΚ/1108 (2)

Τροποποίηση όρων δόμησης σε περιοχές του Τομέα ΙΙ του Δήμου Ευόσμου Ν. Θεσ/νίκης.

Ο ΝΟΜΑΡΧΗΣ ΘΕΣΣΑΛΟΝΙΚΗΣ

Έχοντας υπόψη:

1. Τις διατάξεις του Ν. Δ/τος της 17.7.1923 «περί σχεδίων πόλεων κ.λπ.» όπως μεταγενέστερα τροποποιήθηκαν και συμπληρώθηκαν και ειδικότερα το άρθρο 9.

2. Τις διατάξεις του Α.Ν. 314/1968 (ΦΕΚ 47Α) όπως τροποποιήθηκαν και συμπληρώθηκαν με το αριθ. 1018/71 Ν.Δ/γμα (ΦΕΚ 220Α) και με την παράγραφο 3 του άρθρου 34 του Νόμου 1577/85 (ΦΕΚ 210Α).

3. Τις διατάξεις του αριθ. 183/86 Π.Δ/τος (ΦΕΚ 70Α) και ειδικότερα το άρθρο 1.

4. Τις διατάξεις του Ν. 2218/94 «Ίδρυση Νομαρχιακής Αυτοδιοίκησης κ.λπ.» (ΦΕΚ 90Α) όπως τροποποιήθηκε και συμπληρώθηκε με το Νόμο 2240/94 «συμπλήρωση διατάξεων για την Νομαρχιακή Αυτοδιοίκηση και άλλες διατάξεις (ΦΕΚ 153 Α).

5. Την αριθ. 21/31.3.95 απόφαση Νομαρχιακού Συμβουλίου Θεσσαλονίκης «Οργανισμός Εσωτερικής Υπηρεσίας της Νομαρχιακής Αυτοδιοίκησης Θεσσαλονίκης» (ΦΕΚ 392Β'/95).

6. Το από 30.9.1991 Π.Δ/γμα «Έγκριση της Πολεοδομικής Μελέτης των πολεοδομικών ενοτήτων 10, 12, 13, 14 και τμημάτων των πολεοδομικών ενοτήτων 9, 11 και 15 του Δήμου Ευόσμου Ν. Θεσ/νίκης και υπαγωγή αυτών στις διατάξεις του άρθρου 13 του Ν. 1337/83» (ΦΕΚ 749Δ/91).

7. Την αριθ. 273/97 απόφαση του Δημοτικού Συμβουλίου Ευόσμου.

8. Την αριθ. 674 Πράξη (συνεδρία 27η/22.7.1997) του Συμβουλίου Χωροταξίας Οικισμού και Περιβάλλοντος μετά την από 18.7.1997 εισήγηση του τμήματος Πολεοδομικών Σχεδίων και Κανόνων της Δ/νσης Πολεοδομίας Θεσ/νίκης.

9. Το γεγονός ότι από το κανονιστικού χαρακτήρα σκέλος αυτής της απόφασης δεν προκαλείται δαπάνη σε βάρος του Κρατικού Προϋπολογισμού ή του οικείου Ο.Τ.Α. (Δήμο Ευόσμου), αποφασίζουμε:

1) Εγκρίνεται η τροποποίηση των όρων δόμησης στις περιοχές Α (που περιλαμβάνει τα Ο.Τ. 23 και 23Γ), Β (που περιλαμβάνει τα Ο.Τ. 29, 29Α, 29Β και 29Γ), Γ (που περιλαμβάνει τα Ο.Τ. 31, 31Α, 31Β και 31Γ), Δ (που περιλαμβάνει τα Ο.Τ. 46, 46Α, 47, 47Α, 47Β, 49, 73, 73Α) και Ε (που περιλαμβάνει τα Ο.Τ. 75 και 75Α) του Τομέα ΙΙ του Δήμου Ευόσμου Ν. Θεσ/νίκης – όπως οι περιοχές αυτές φαίνονται περικλεισμένες με πορτοκαλί συνεχή γραμμή στο διάγραμμα σε κλίμακα 1:2000 που θεωρήθηκε από τον Δ/ντή της Δ/νσης Πολεοδομίας Θεσ/νίκης και συνοδεύει την απόφαση αυτή – με τον καθορισμό μεγίστου ποσοστού κάλυψης ανάλογα με το μέγεθος των οικοπέδων ως εξής:

α) Για οικόπεδα εμβαδού 100 τ.μ. – 200 τ.μ. ορίζεται μέγιστο ποσοστό κάλυψης 70%.

β) Για οικόπεδα εμβαδού 200 τ.μ. – 400 τ.μ. ορίζεται μέγιστο ποσοστό κάλυψης 60%.

γ) Για οικόπεδα εμβαδού άνω των 400 τ.μ. ορίζεται μέγιστο ποσοστό κάλυψης 40%.

2) Η ισχύς της αρχίζει από τη δημοσίευσή της στην Εφημερίδα της Κυβερνήσεως.

Η απόφαση αυτή με το διάγραμμα που τη συνοδεύει να δημοσιευθούν στην Εφημερίδα της Κυβερνήσεως.


Θεσσαλονίκη, 19 Σεπτεμβρίου 1997


Ο Νομάρχης

Κ. ΠΑΠΑΔΟΠΟΥΛΟΣ


ΔΗΜΟΣ ΕΥΟΣΜΟΥ

ΤΡΟΠΟΠΟΙΗΣΗ ΟΡΩΝ ΔΟΜΗΣΗΣ

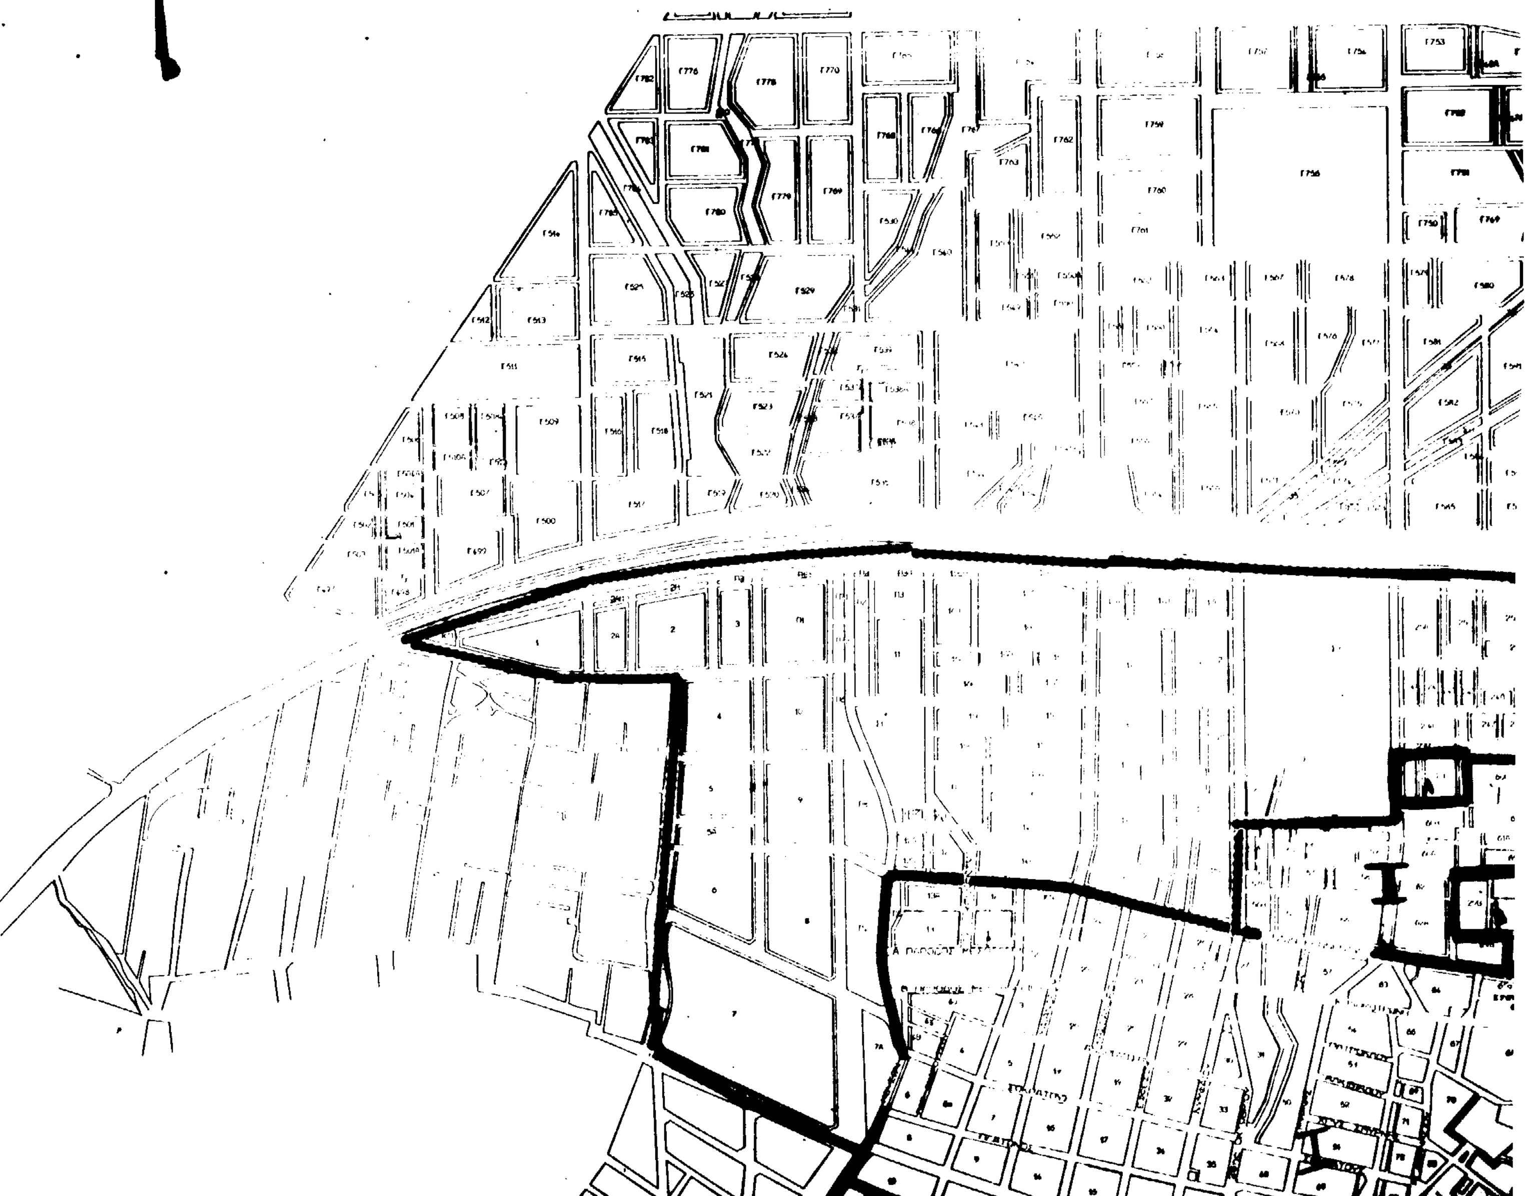

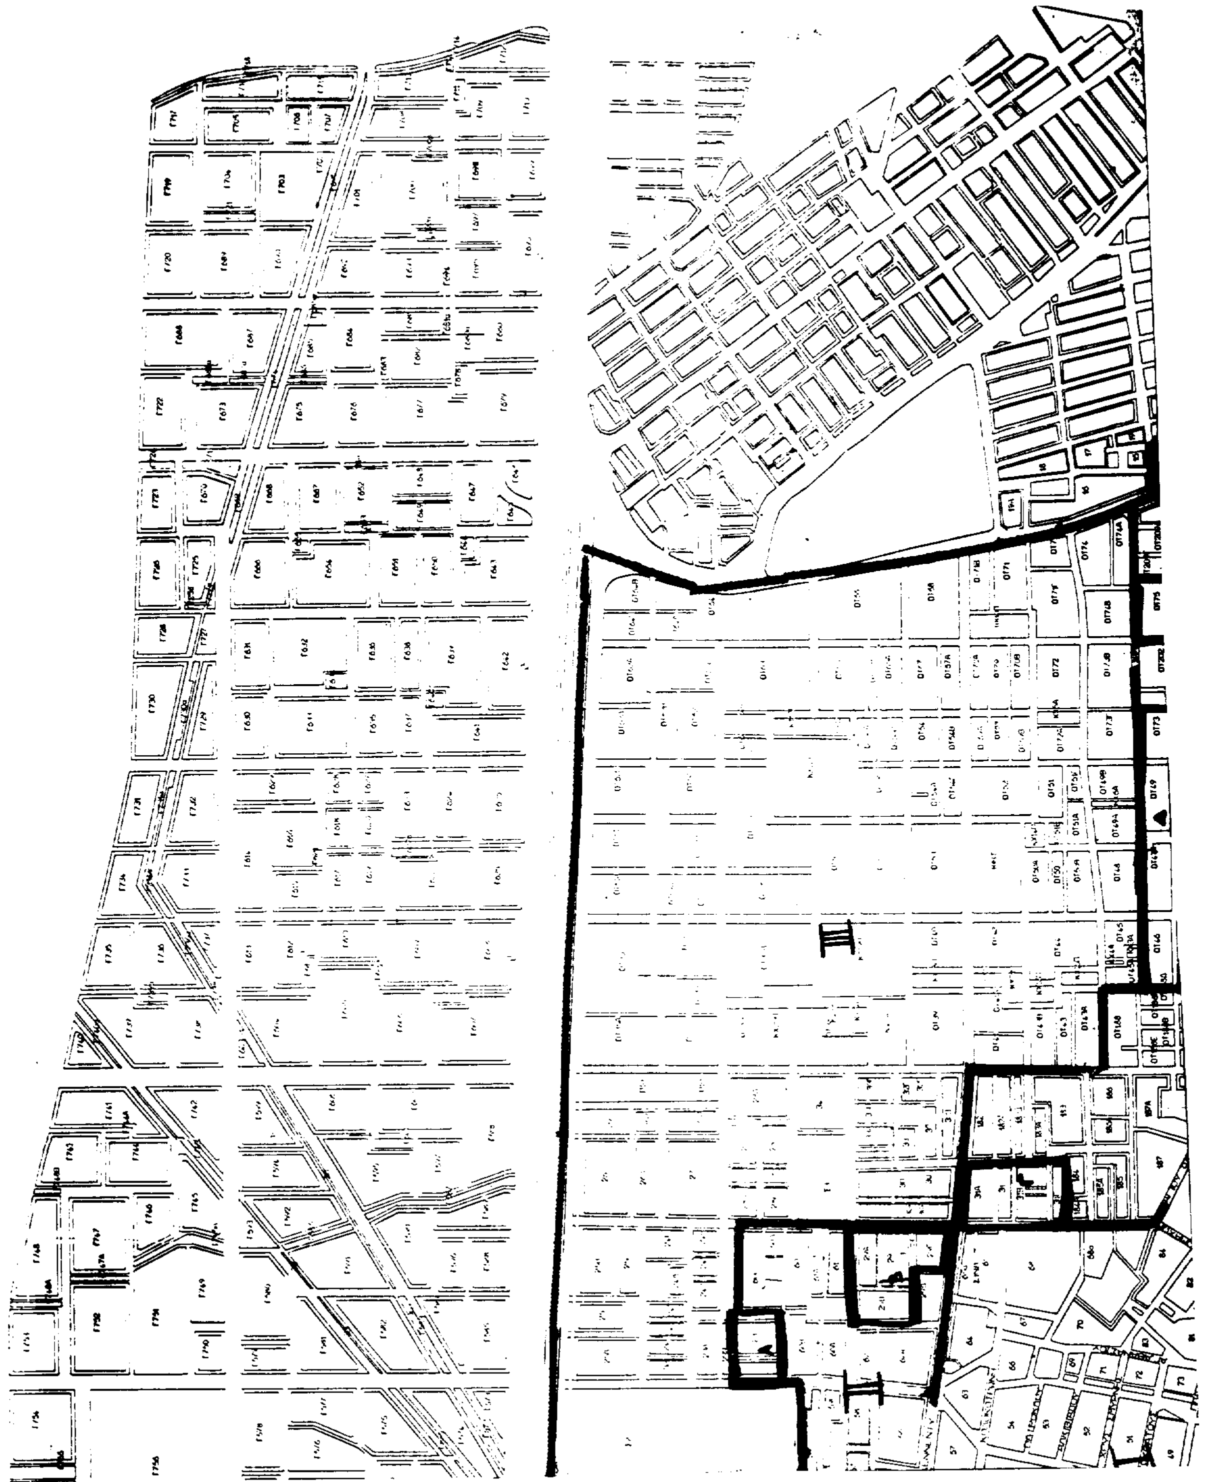



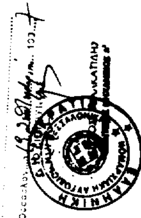

ΑΝΑΚΟΙΝΩΣΕΙΣ

(3)

Παρακατάθεση αποζημίωσης ακινήτου λόγω ρυμοτομίας που βρίσκεται στο ΟΤ 779 στο Δήμο Αιγάλεω Αττικής.

Ο Δήμος Αιγάλεω Αττικής κατέθεσε στο Ταμείο Παρακαταθηκών και Δανείων ογδόντα δύο εκατομμύρια πεντακόσιες χιλιάδες (82.500.000) δραχμές και εκδόθηκε το υπ' αριθ. 3912/19.9.1997 γραμμάτιο συστάσεως παρακαταθήκης του παραπάνω ταμείου, για το σκοπό καταβολής αποζημιώσεως λόγω ρυμοτομίας οικοπέδου, έκτασης 467,75 τ.μ. μετά των επικειμένων, που βρίσκεται στο Αιγάλεω Αττικής, επί της Ιεράς Οδού αρ. 290, ΟΤ 779 δυνάμει της υπ' αριθ. 53/1993 πράξης αναλογισμού αποζημιώσεως λόγω ρυμοτομίας της Διεύθυνσης Πολεοδομίας Δυτικής Αττικής, που κυρώθηκε με την 3201/88/1994 απόφαση Νομάρχη Δυτικής Αττικής και εκδόθηκε η υπ' αριθ. 1827/1996 απόφασης του Μονομελούς Πρωτοδικείου Αθηνών, σε συνδυασμό με την 345/17.7.1997 πράξη του Δημοτικού Συμβουλίου του Δήμου Αιγάλεω, αποδοτέες στους δικαιούχους που θα αναγνωρισθούν με δικαστική απόφαση.

Αιγάλεω, 3 Νοεμβρίου 1997

Ο Δήμαρχος

ΙΩΑΝΝΗΣ Γ. ΜΥΣΤΑΚΟΠΟΥΛΟΣ

ΑΠΟ ΤΟ ΕΘΝΙΚΟ ΤΥΠΟΓΡΑΦΕΙΟ